


T2

0.3

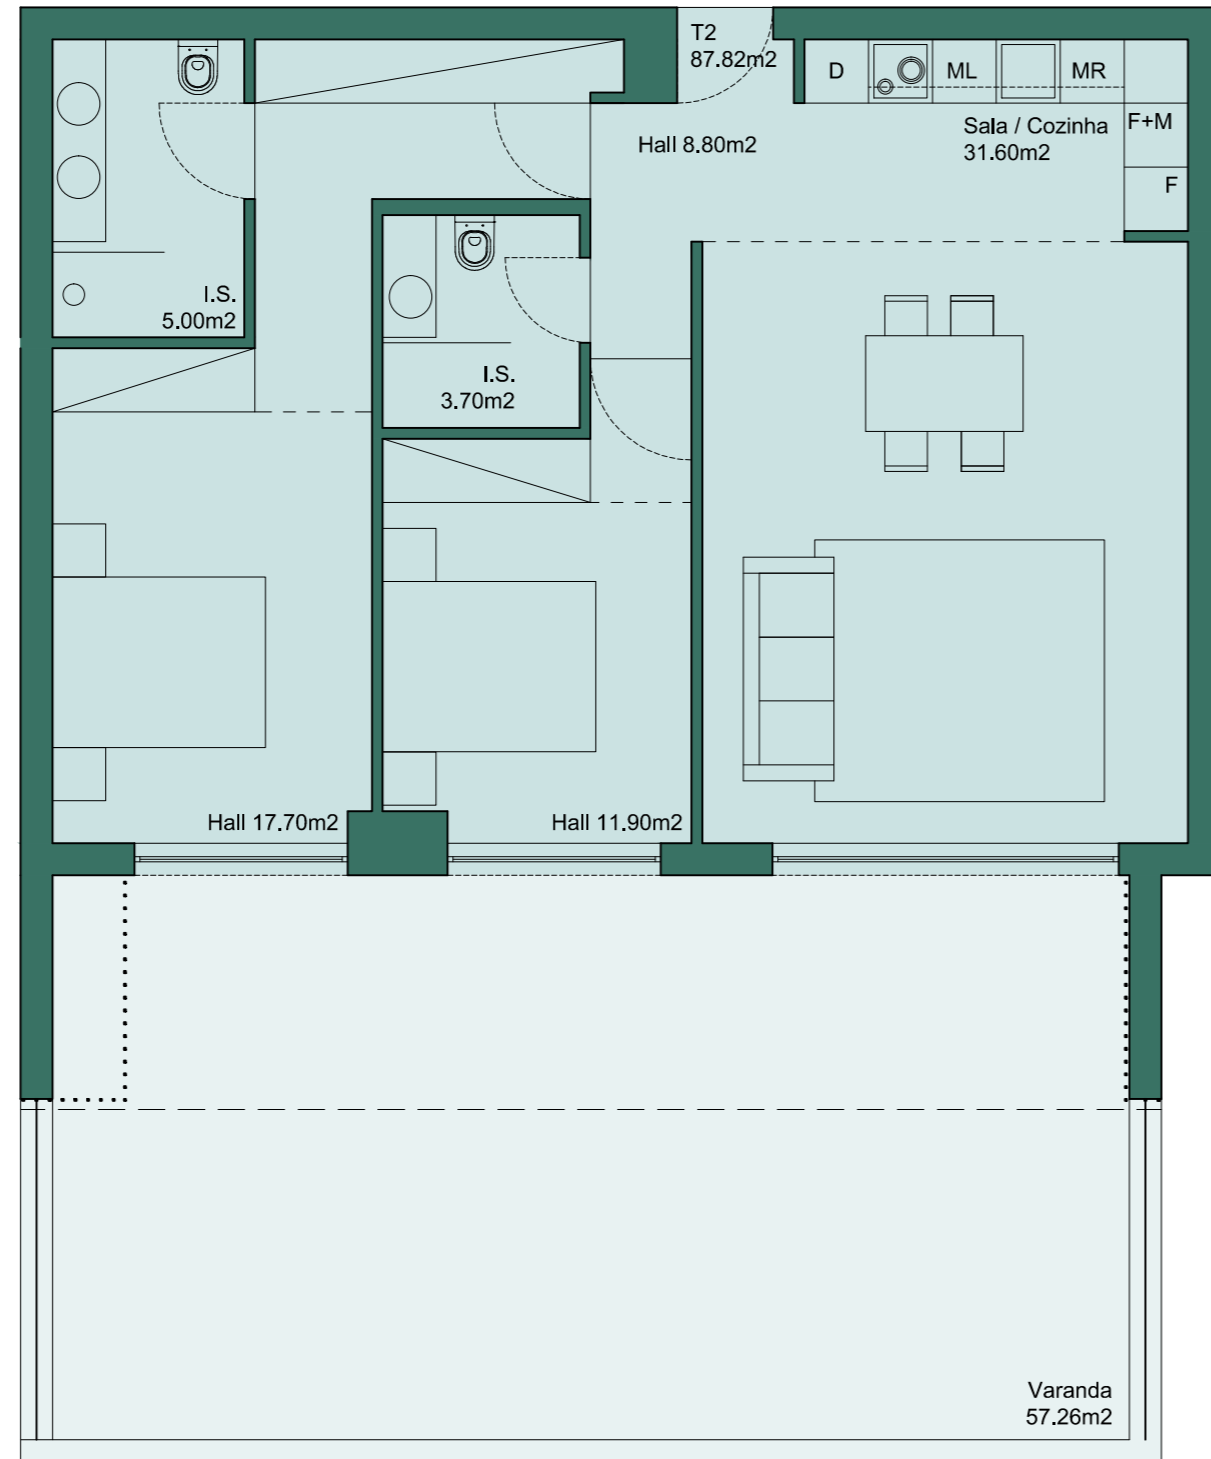

Área Bruta: 87.82m²

Área Varanda: 57.26m²

Área Garagem: 31.44m²

EXTERIOR

Zonas Ajardinadas;
Fachadas em Alucobond e Granito;
Guarda Corpos em Vidro.

INTERIOR





Ar Condicionado;
Pavimento em Soalho de Carvalho;
Carpintaria Lacada;
Tetos Falsos em Pladur;
Paredes em Gesso Projetado.

Casas de Banho

Paredes e Pavimentos em Cerâmico Retificado;
Louças Sanitárias Valadares Nautilus Suspensão.

Cozinha

Pavimento em Soalho Carvalho Francês;
Móveis Lacados Alto Brilho;
Eletrodomésticos Siemens - Placa, Forno, Combinado e Máquina de Lavar a loiça.

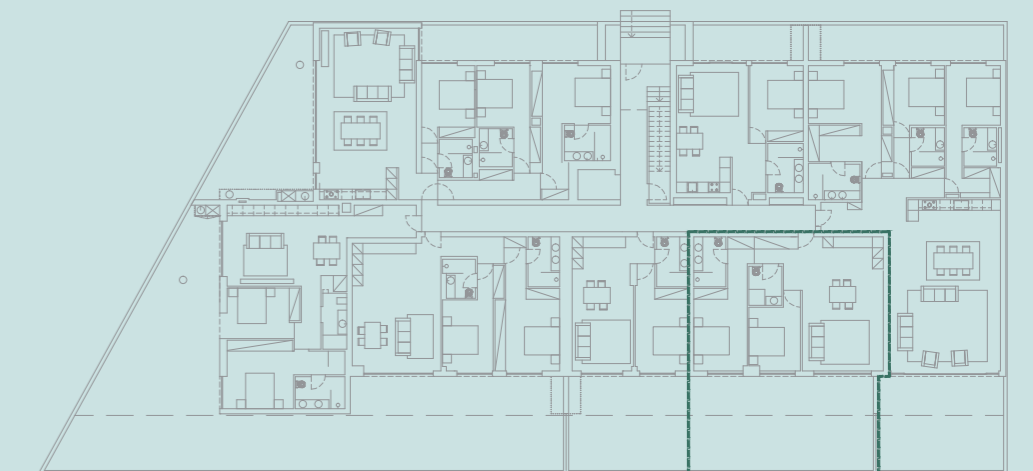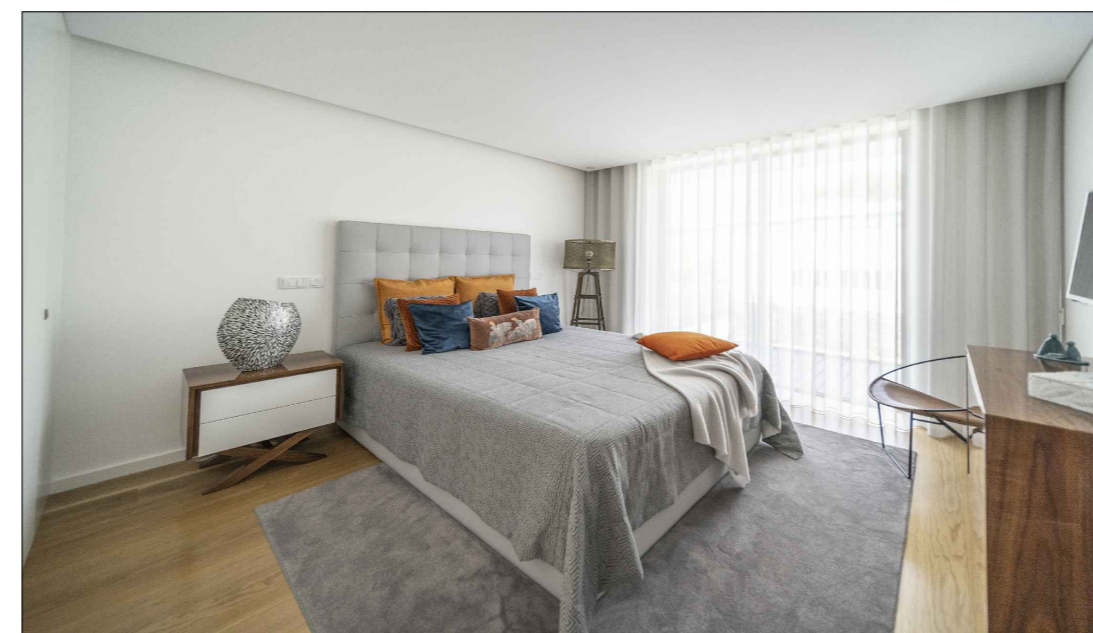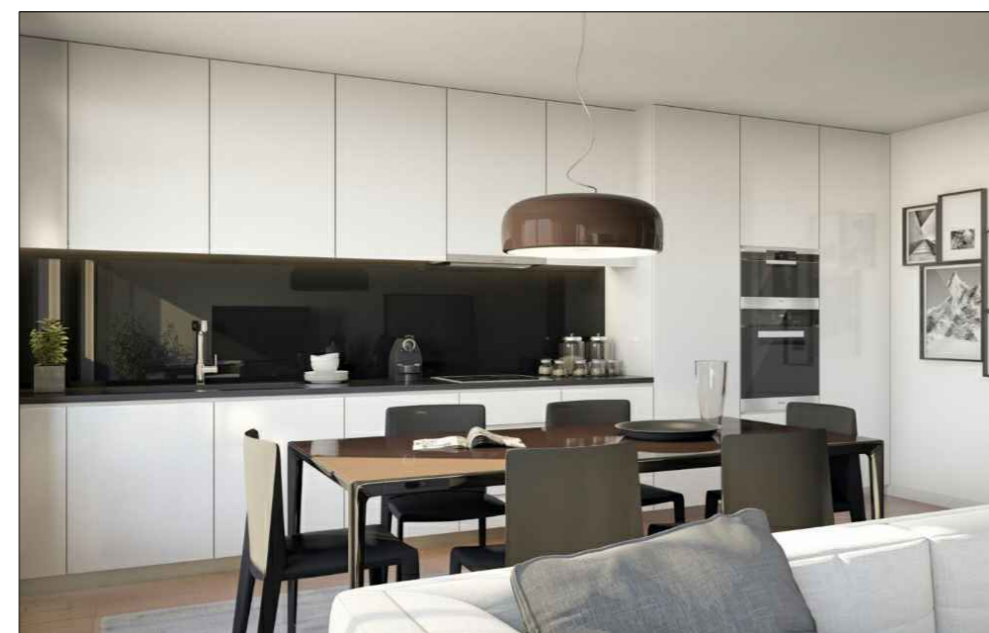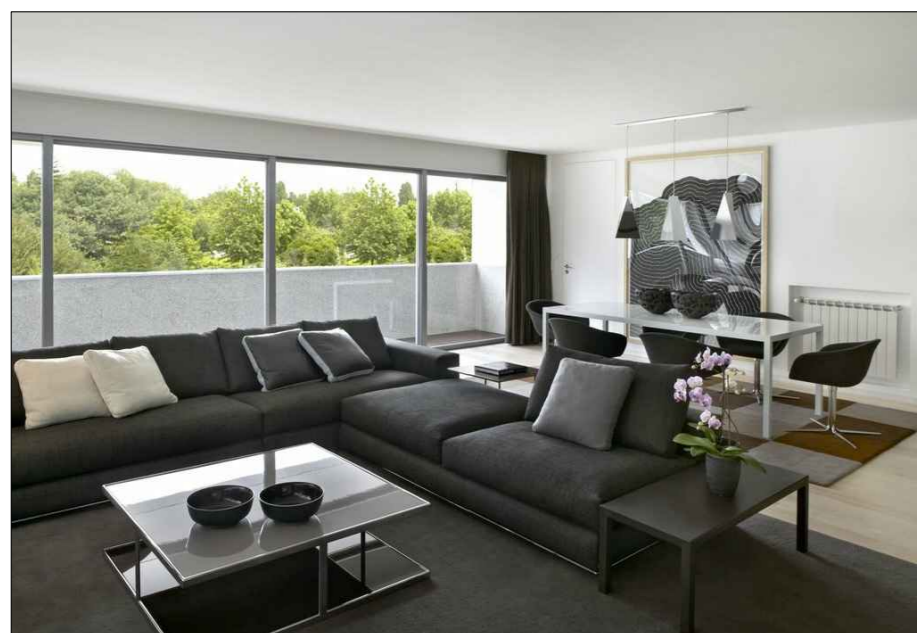

1:100

Nota: Por ordem técnica alguns elementos que constam no presente documento poderão ser meramente representativos. Os elementos presentes nesta planta são indicativos e não têm qualquer valor contratual. As áreas referidas são aproximadas, podendo surgir pequenas alterações decorrentes do processo construtivo e de licenciamento.