


# T3

## 2.2

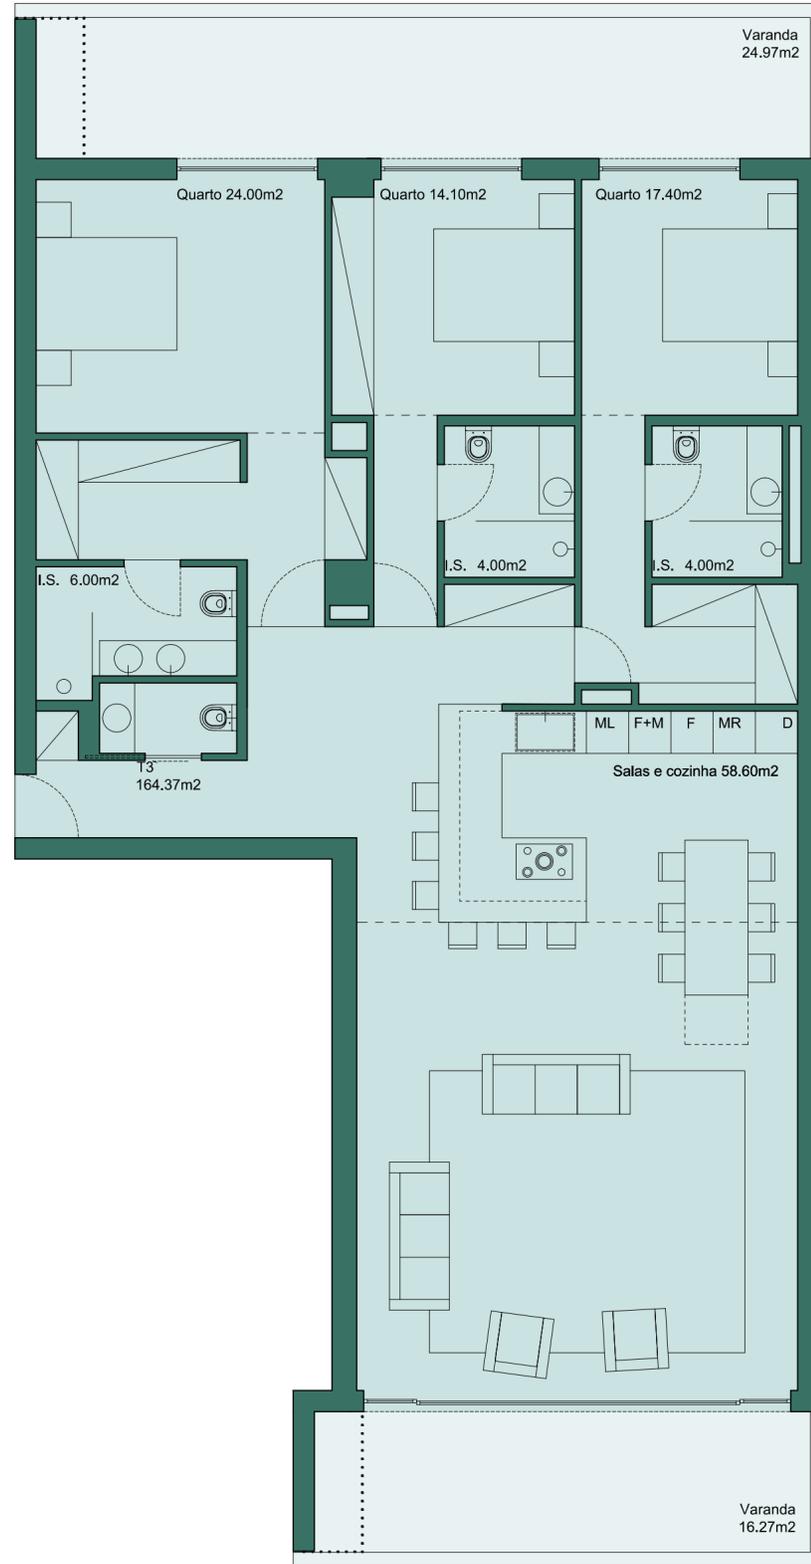

Planta piso 1

Área Bruta: 164.37m<sup>2</sup>

Área Varanda: 41.24m<sup>2</sup>

Área Garagem: 55.72m<sup>2</sup>

### EXTERIOR

Zonas Ajardinadas;  
Fachadas em Alucobond e Granito;  
Guarda Corpos em Vidro.

### INTERIOR


Ar Condicionado;  
Pavimento em Soalho de Carvalho;  
Carpintaria Lacada;  
Tetos Falsos em Pladur;  
Paredes em Gesso Projetado.

### Casas de Banho

Paredes e Pavimentos em Cerâmico Retificado;  
Louças Sanitárias Valadares Nautilus Suspense.

### Cozinha

Pavimento em Soalho Carvalho Francês;  
Móveis Lacados Alto Brilho;  
Eletrodomésticos Siemens - Placa, Forno, Combinado e Máquina de Lavar a loiça.

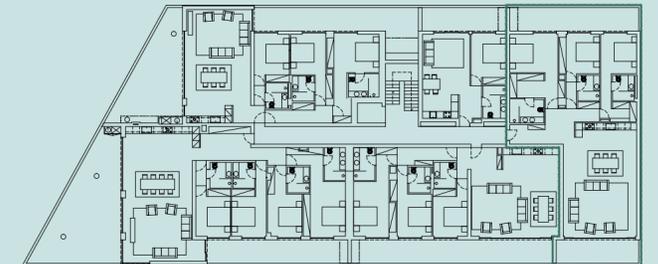

1:100